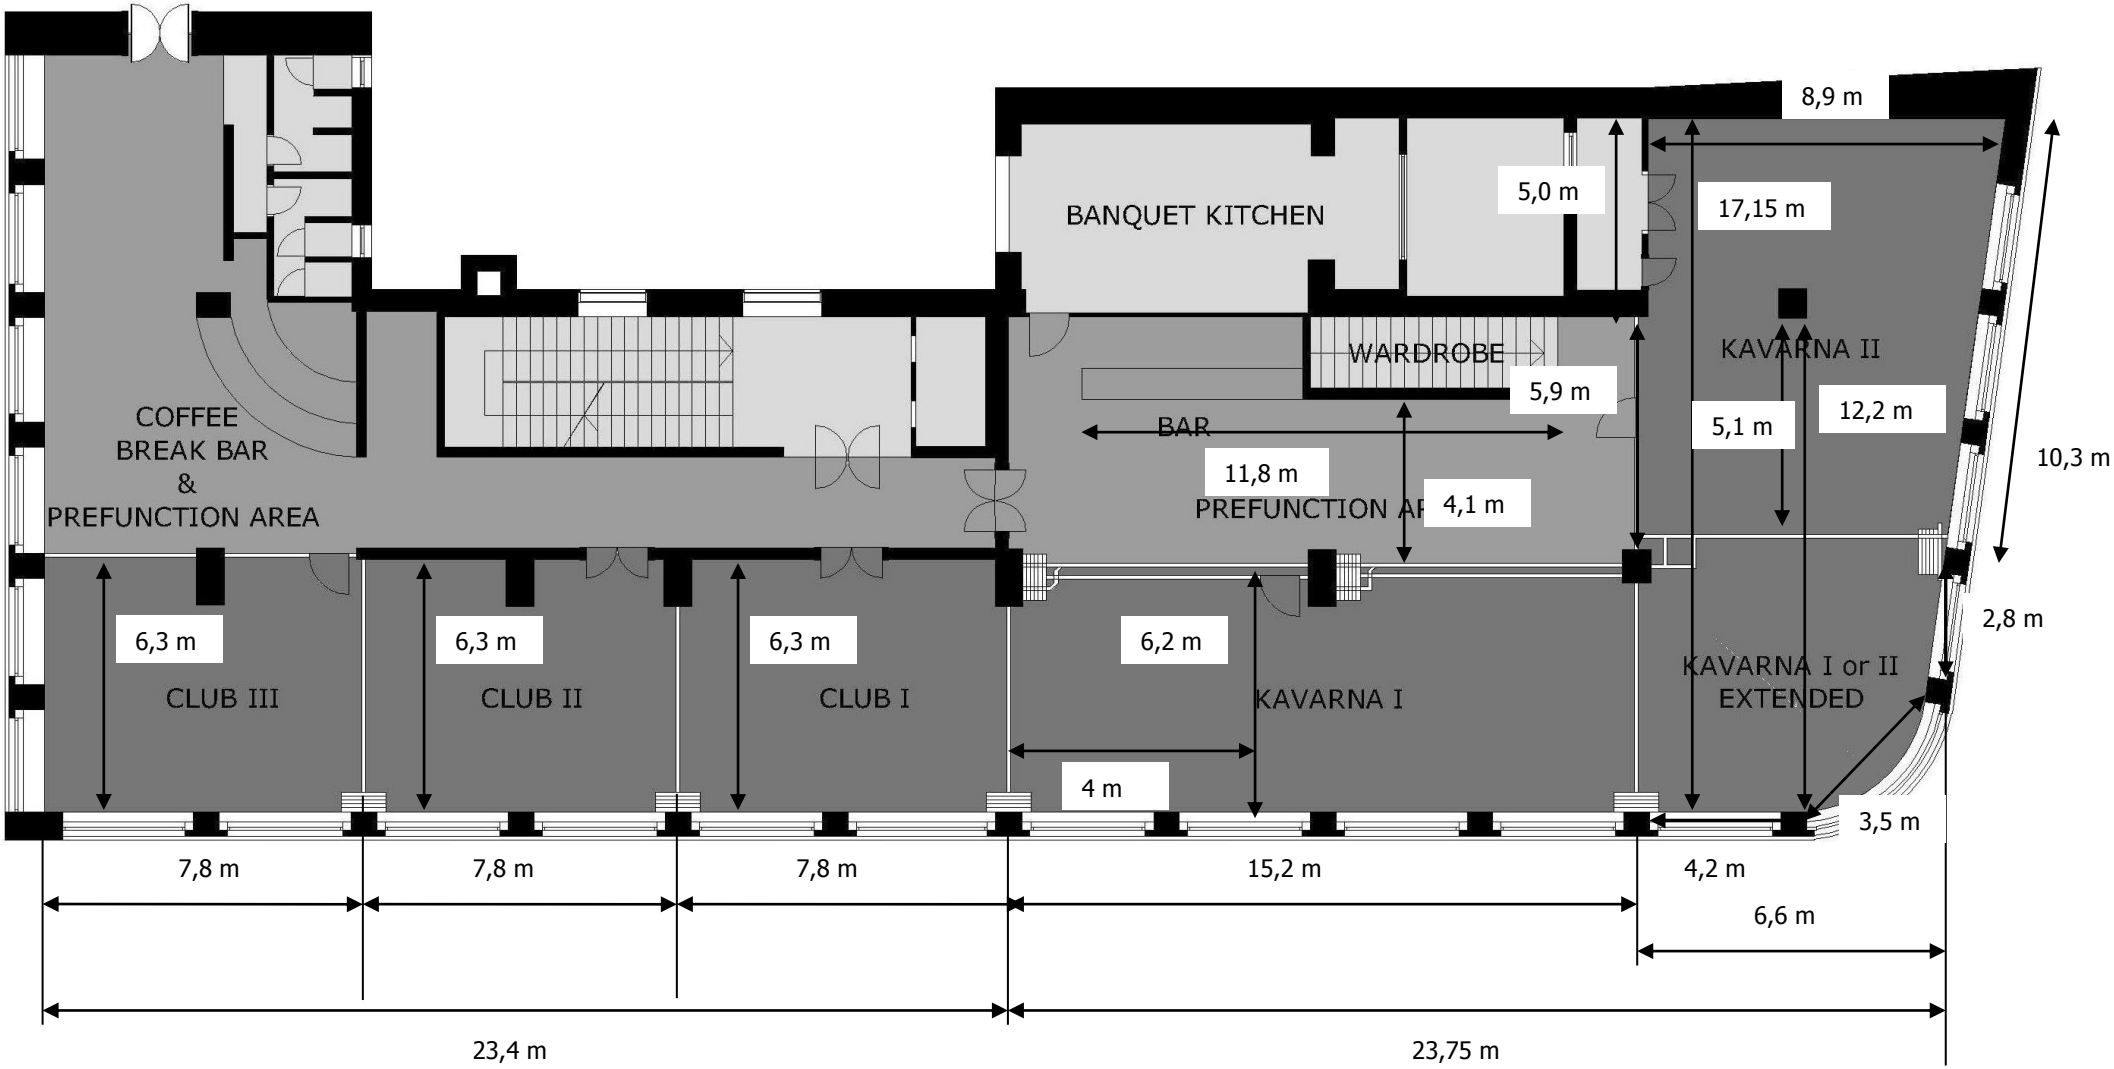
COFFEE
BREAK BAR
&
PREFUNCTION AREA
BANQUET KITCHEN
WARDROBE
BAR
PREFUNCTION AR
KAVARNA II
KAVARNA I
KAVARNA I or II
EXTENDED
CLUB III
CLUB II
CLUB I
8,9 m
5,0 m
17,15 m
5,9 m
5,1 m
12,2 m
10,3 m
11,8 m
4,1 m
2,8 m
6,3 m
6,3 m
6,3 m
6,2 m
4 m
3,5 m
7,8 m
7,8 m
7,8 m
15,2 m
4,2 m
6,6 m
23,4 m
23,75 m